


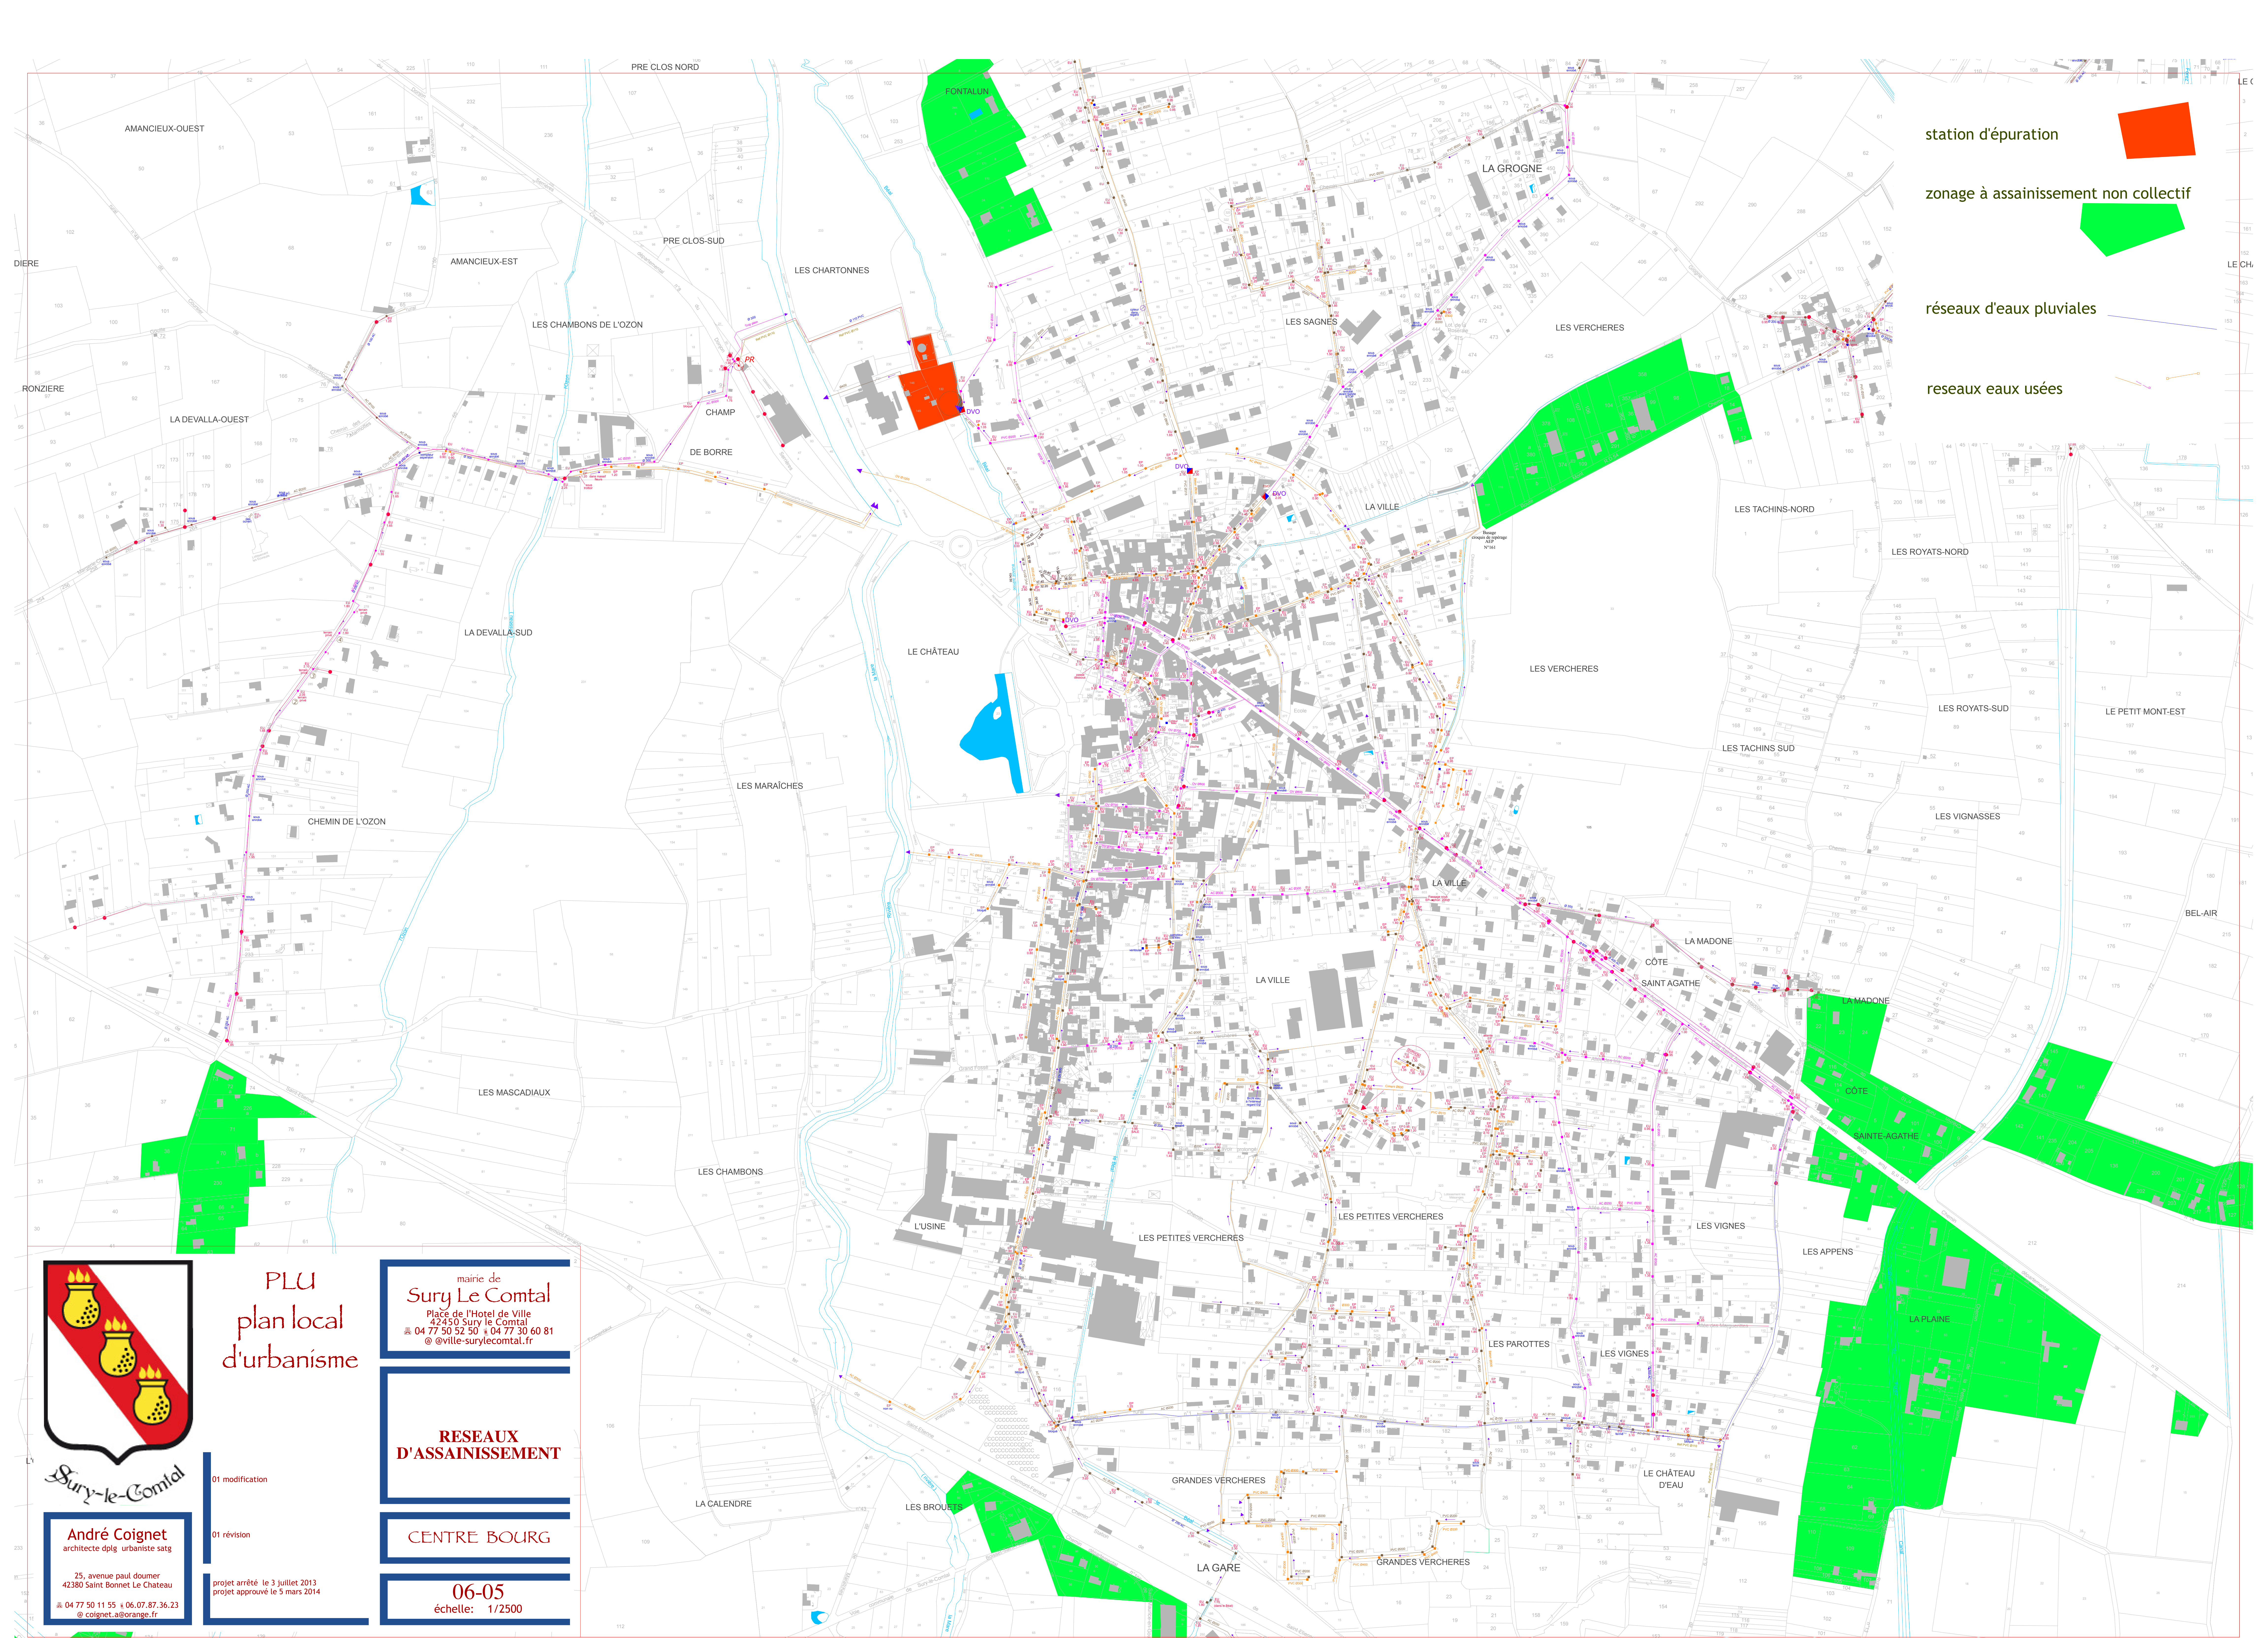

station d'épuration

zonage à assainissement non collectif

réseaux d'eaux pluviales

reseaux eaux usées



Sury-le-Comtal

André Coignet
architecte dplg urbaniste satg

25, avenue paul dourmer
42380 Saint Bonnet Le Château
04 77 50 11 55 + 06.07.87.36.23
coignet.a@orange.fr

PLU
plan local
d'urbanisme

mairie de
Sury Le Comtal
Place de l'Hotel de Ville
42450 Sury le Comtal
04 77 50 52 50 + 04 77 30 60 81
@ville-surylecomtal.fr

RESEAUX
D'ASSAINISSEMENT

CENTRE BOURG

06-05
échelle: 1/2500

01 modification

01 révision

projet arrêté le 3 juillet 2013
projet approuvé le 5 mars 2014